


Schema SAT-Installation (8-Teilnehmer-Anlage)

Beispiel Mehrfamilienhaus (3 Wohnungen)

Ansicht Rückseite Wohnhaus

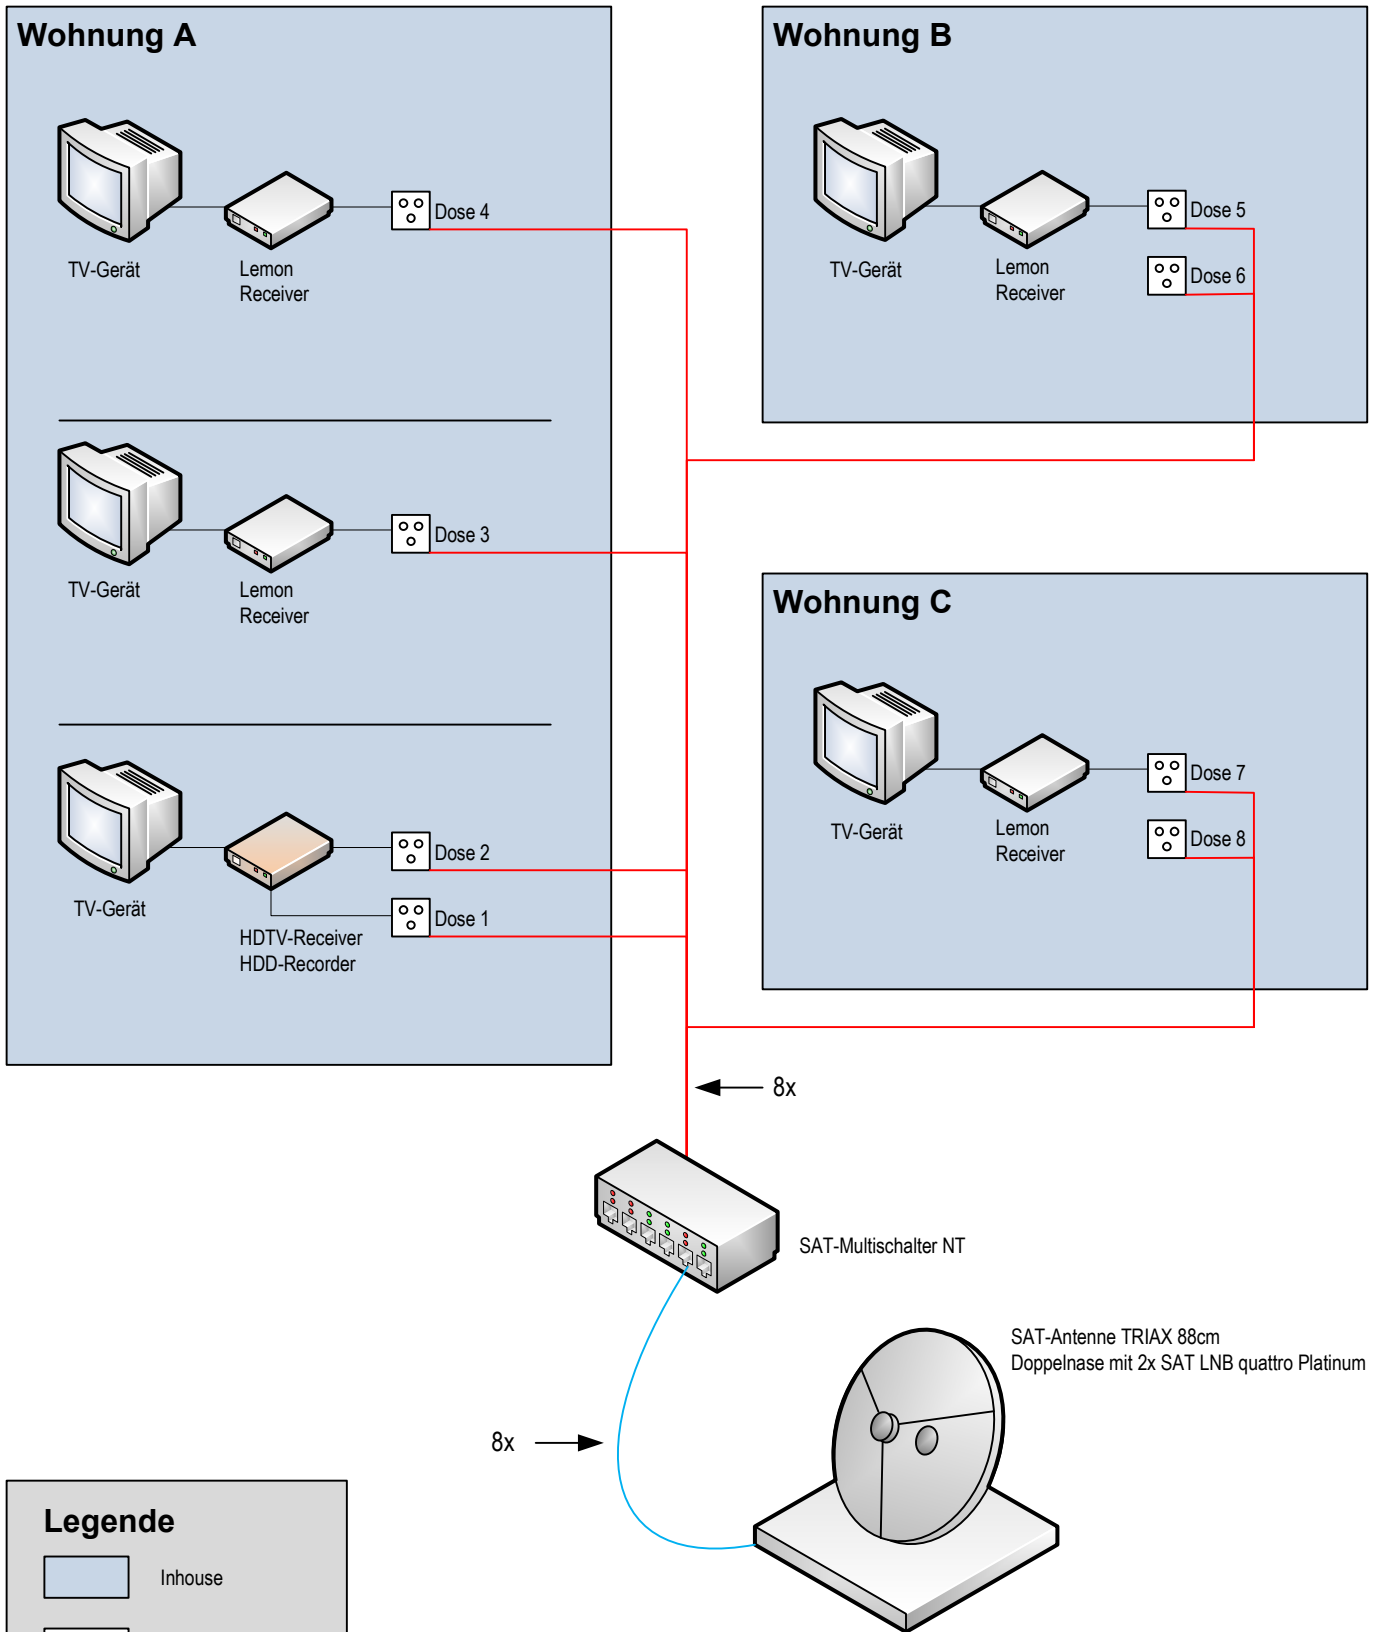

Legende

- Inhouse
- Outhouse
- Medium SAT-Kabel
- Digital SAT-Kabel