


Schema SAT-Installation (8-Teilnehmer-Anlage)

Beispiel Mehrfamilienhaus (3 Wohnungen)

Ansicht Rückseite Wohnhaus

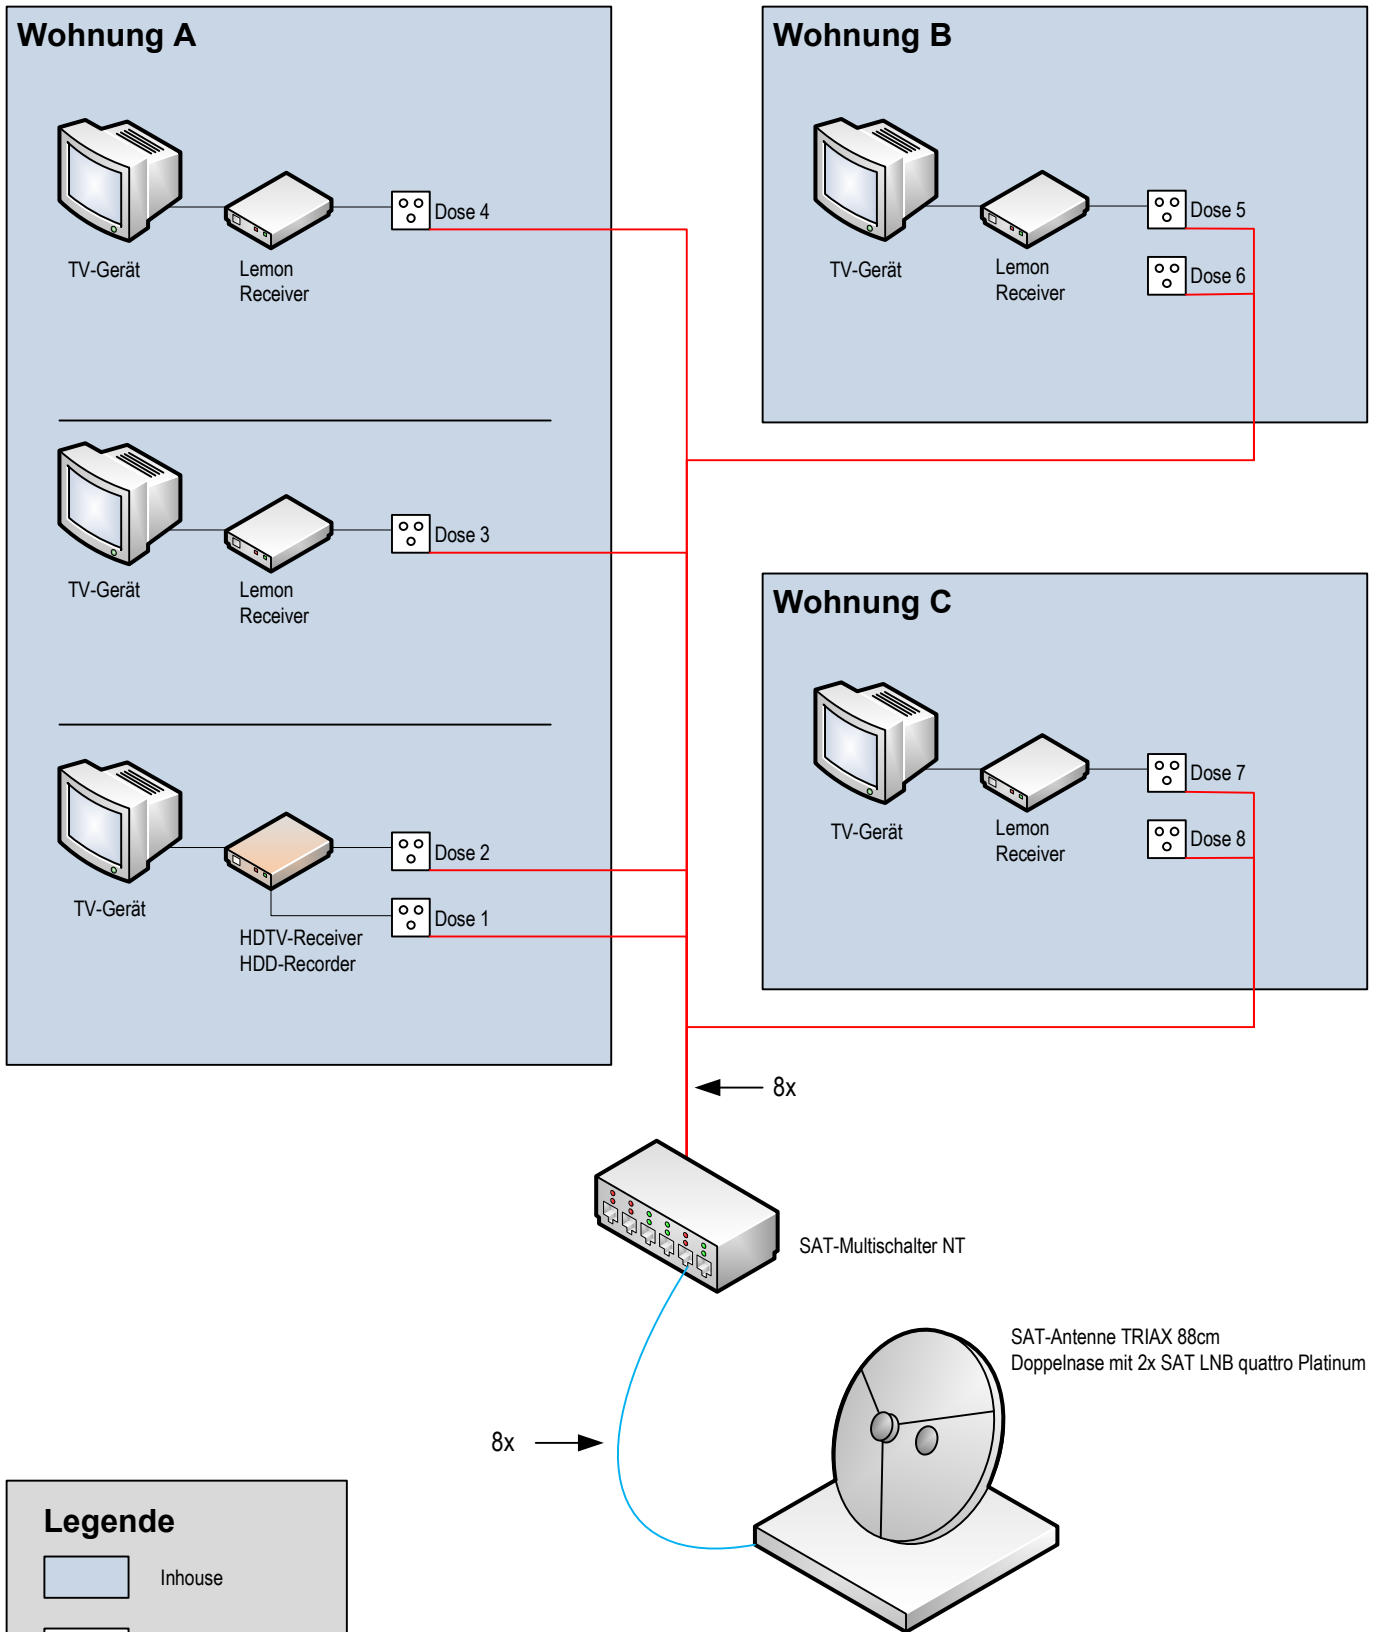

Legende

- Inhouse
- Outhouse
- Medium SAT-Kabel
- Digital SAT-Kabel

Konzept/Umsetzung:
 K-Automation, Steigstrasse 10, CH-5426 Lengnau
 www.k-automation.ch
 23.07.2009 - pk